


PLANOS

**CUBIERTA PLAZOLETA INTERNA
CENTRO EMPRESARIAL SURCOLOMBIANO
CAMARA DE COMERCIO DE NEIVA**

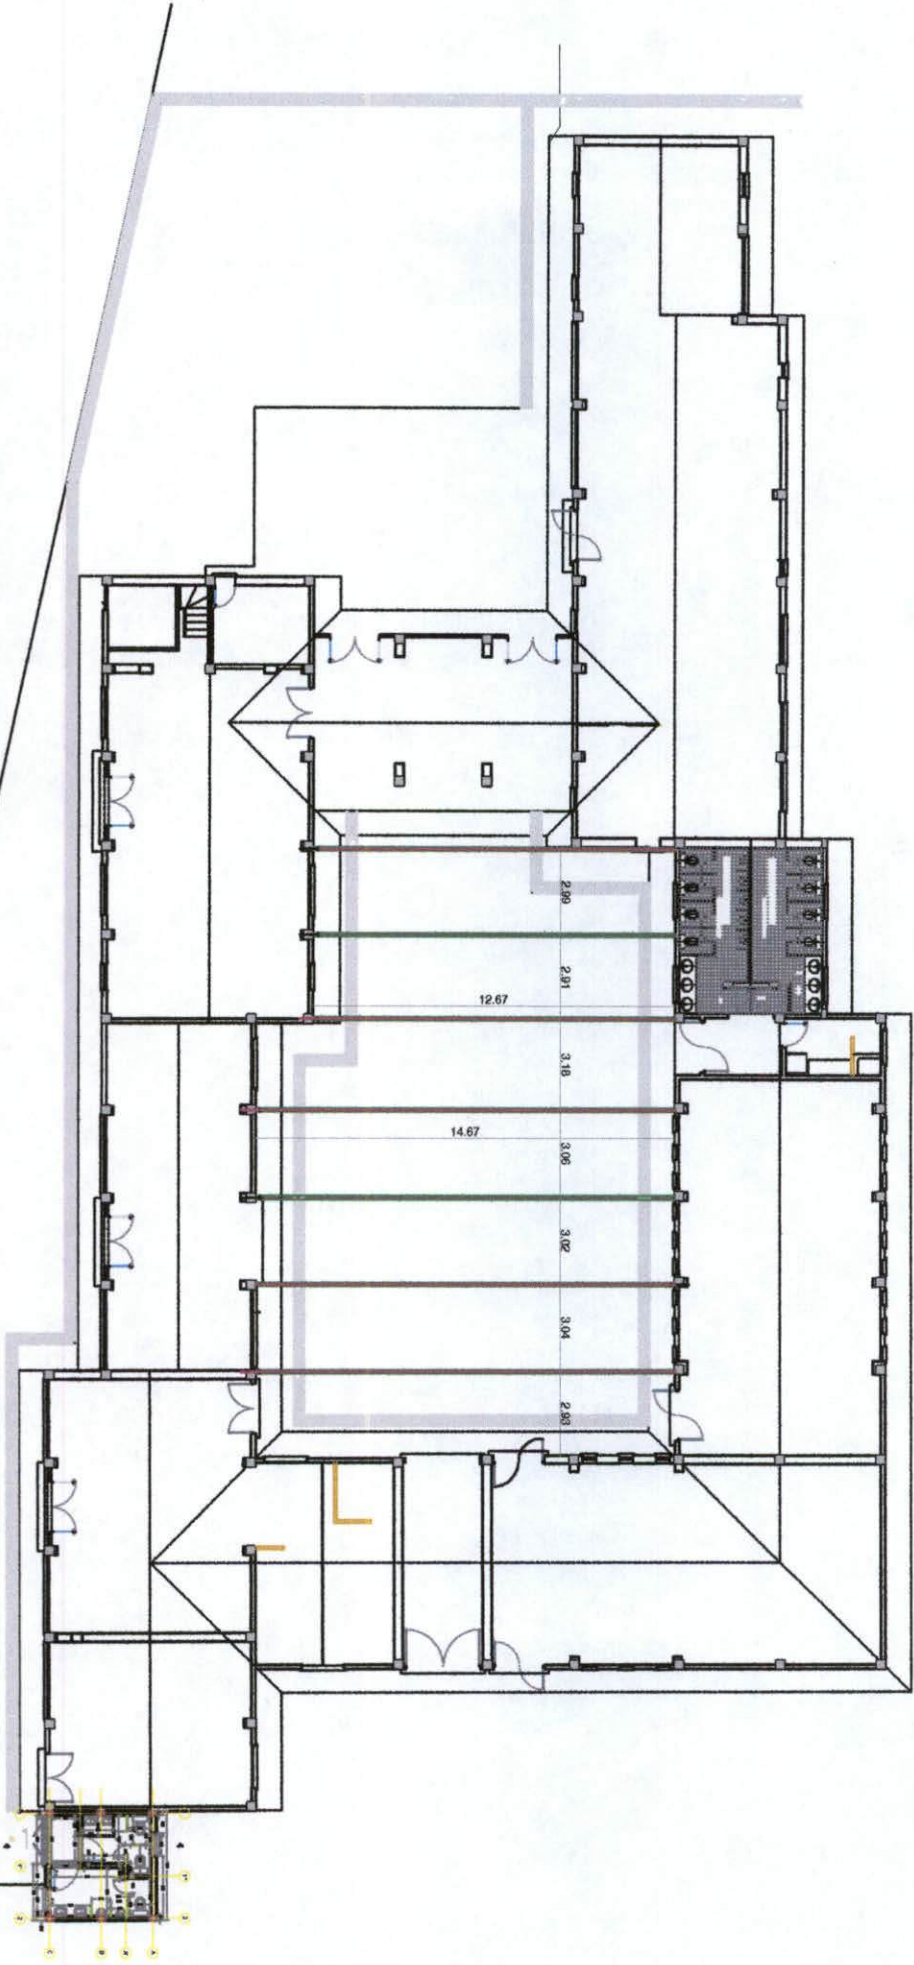

CUBIERTA PLAZOLETA

LOCALIZACION DE CERCHAS EN PLANTA

ING. JAVIER VARELA ROSSO